


Studie brány pro hřbitov ve Slatiňanech dle Fr. Schmoranze st.

Návrh kovářského řešení otvorů brány, varianta B

Vypracoval : Jan Bek, umělecký kovář

V Nové Pace 13. 3. 2019

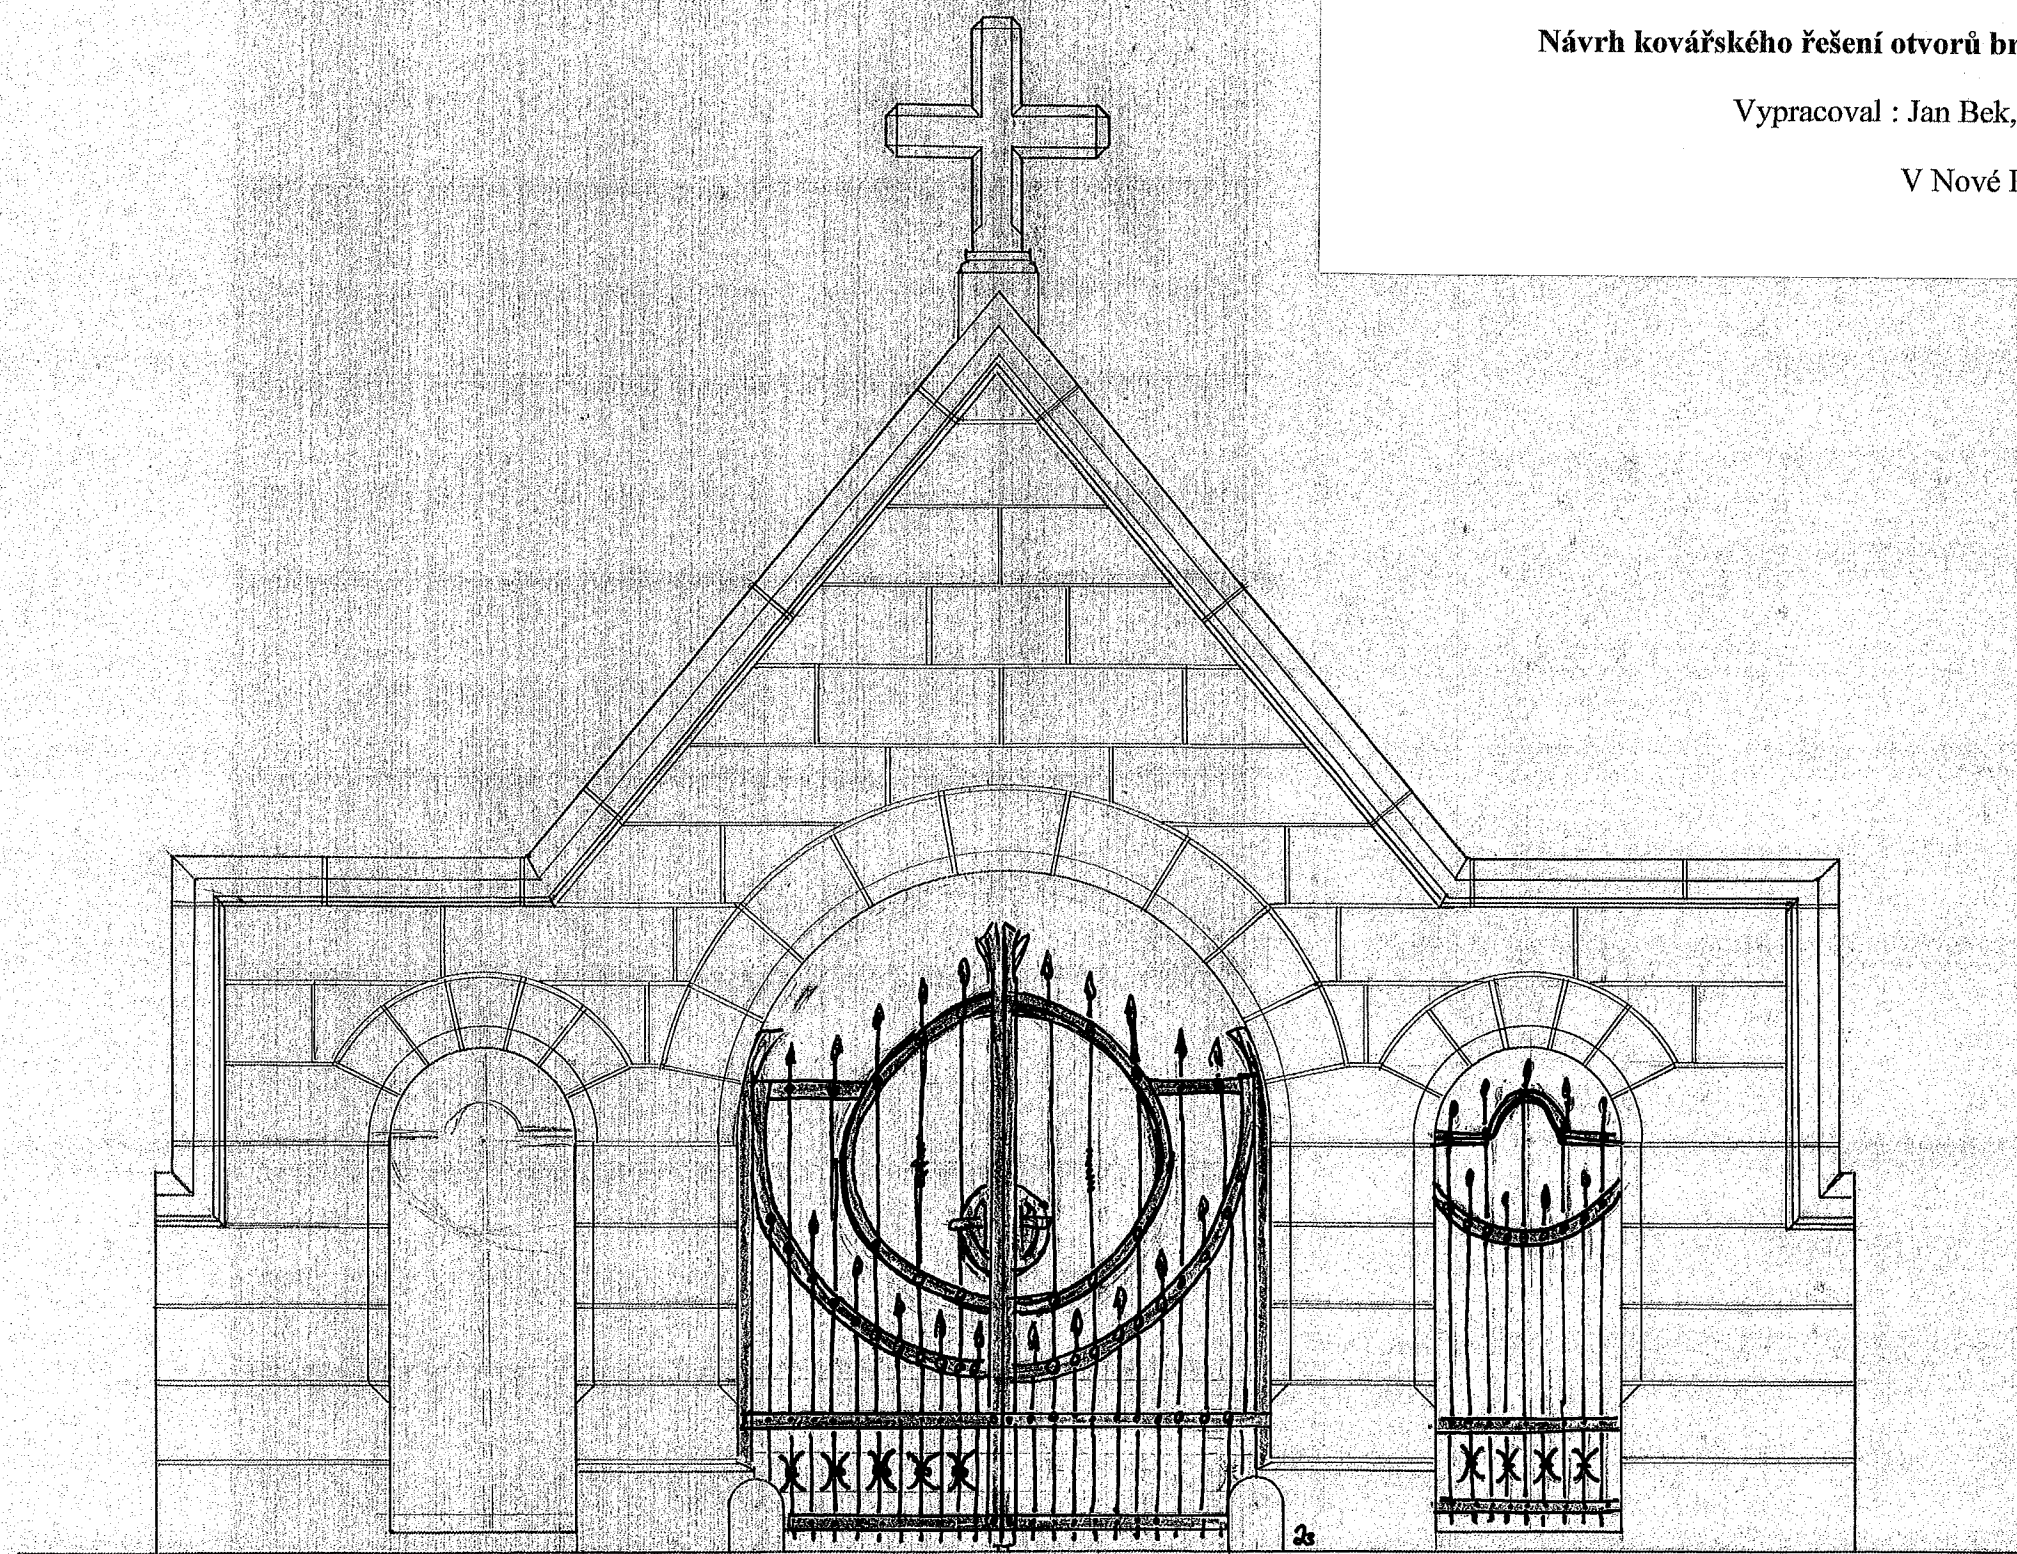

B