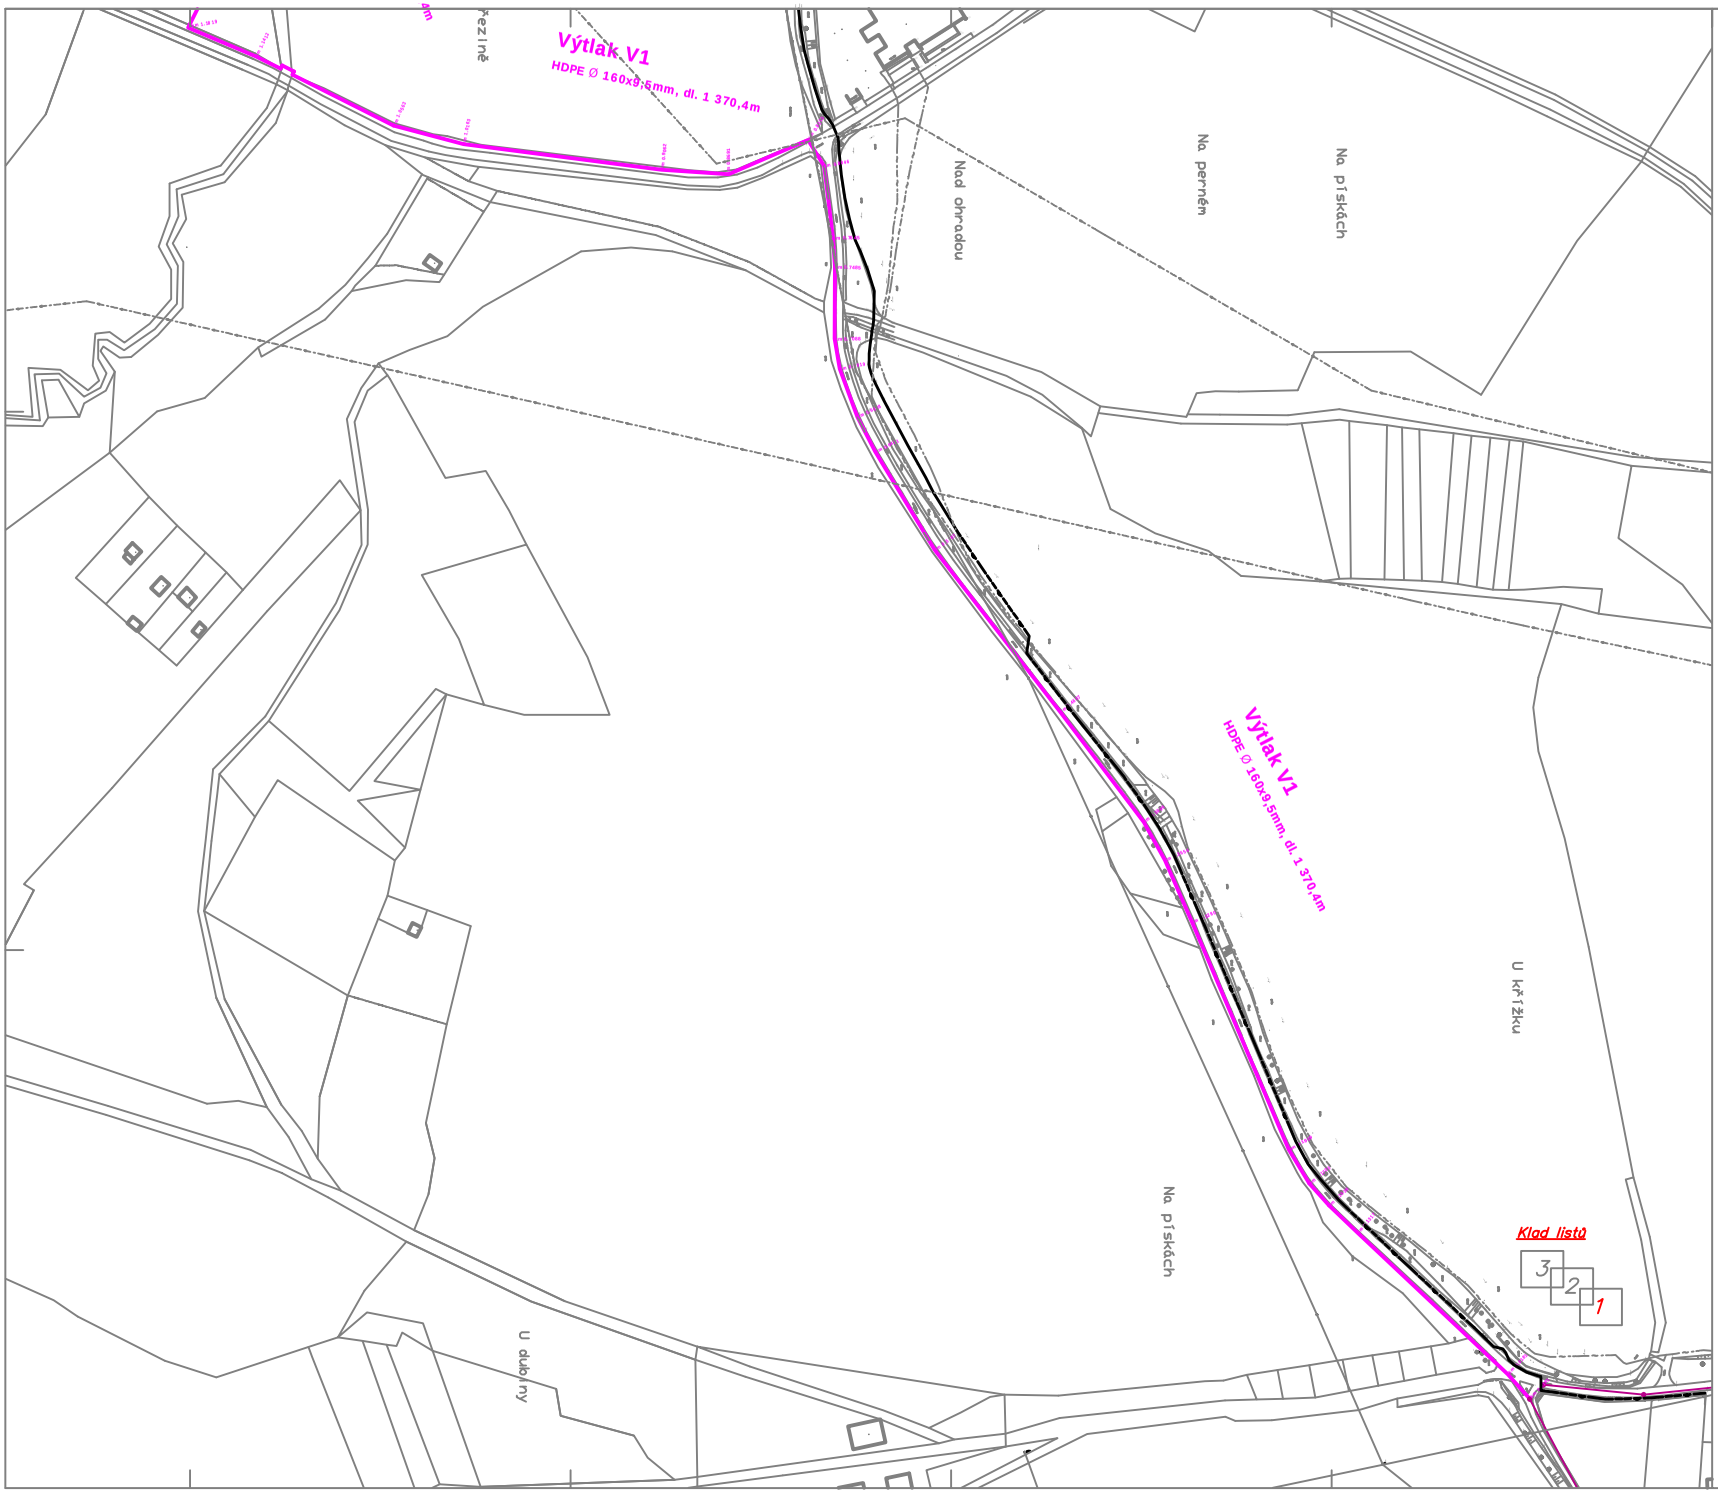

VS Chrudim

Vodárenská společnost Chrudim, a.s.
vodohospodářské oddělení
Novoměstská 626
537 28 Chrudim

Trpišov

splašková kanalizace

Stavební situace č. 1

Měřítko M 1:1000

S

Legenda:

Navrhovaná kanalizace

- Trasa výtlačné kanalizace
- Kanalizace ve výstavbě
- Kanalizační šachta

Ostatní inženýrské sítě

- Stávající vodovod
- STL plynovod
- Telekomunikační kabel místní

Poznámka:

Inženýrské sítě jsou zakresleny pouze orientačně. Dodavatel stavby je povinen před zahájením zemních prací zajistit jejich přesné vytýčení u jednotlivých správců sítí.
Výtlakový systém řešit po vyrovnání.

Projektant: Ing.Jiří Kubík, Ph.D.	Kontrolní inž.: Ing. Jiří Pavlíková	Vedoucí: Ing. Jiří Pavlíková	Koordinátor:
Město: Trpišov		Kraj: Pardubický	
Investor: Město Svatý Kamen			
Akce: Trpišov Splašková kanalizace			Formát A4: A1 / 02 / 2009 / DSP / 1. - 1000 / C.1.1
Název: Stavební situace č. 1			Číslo výkresu: