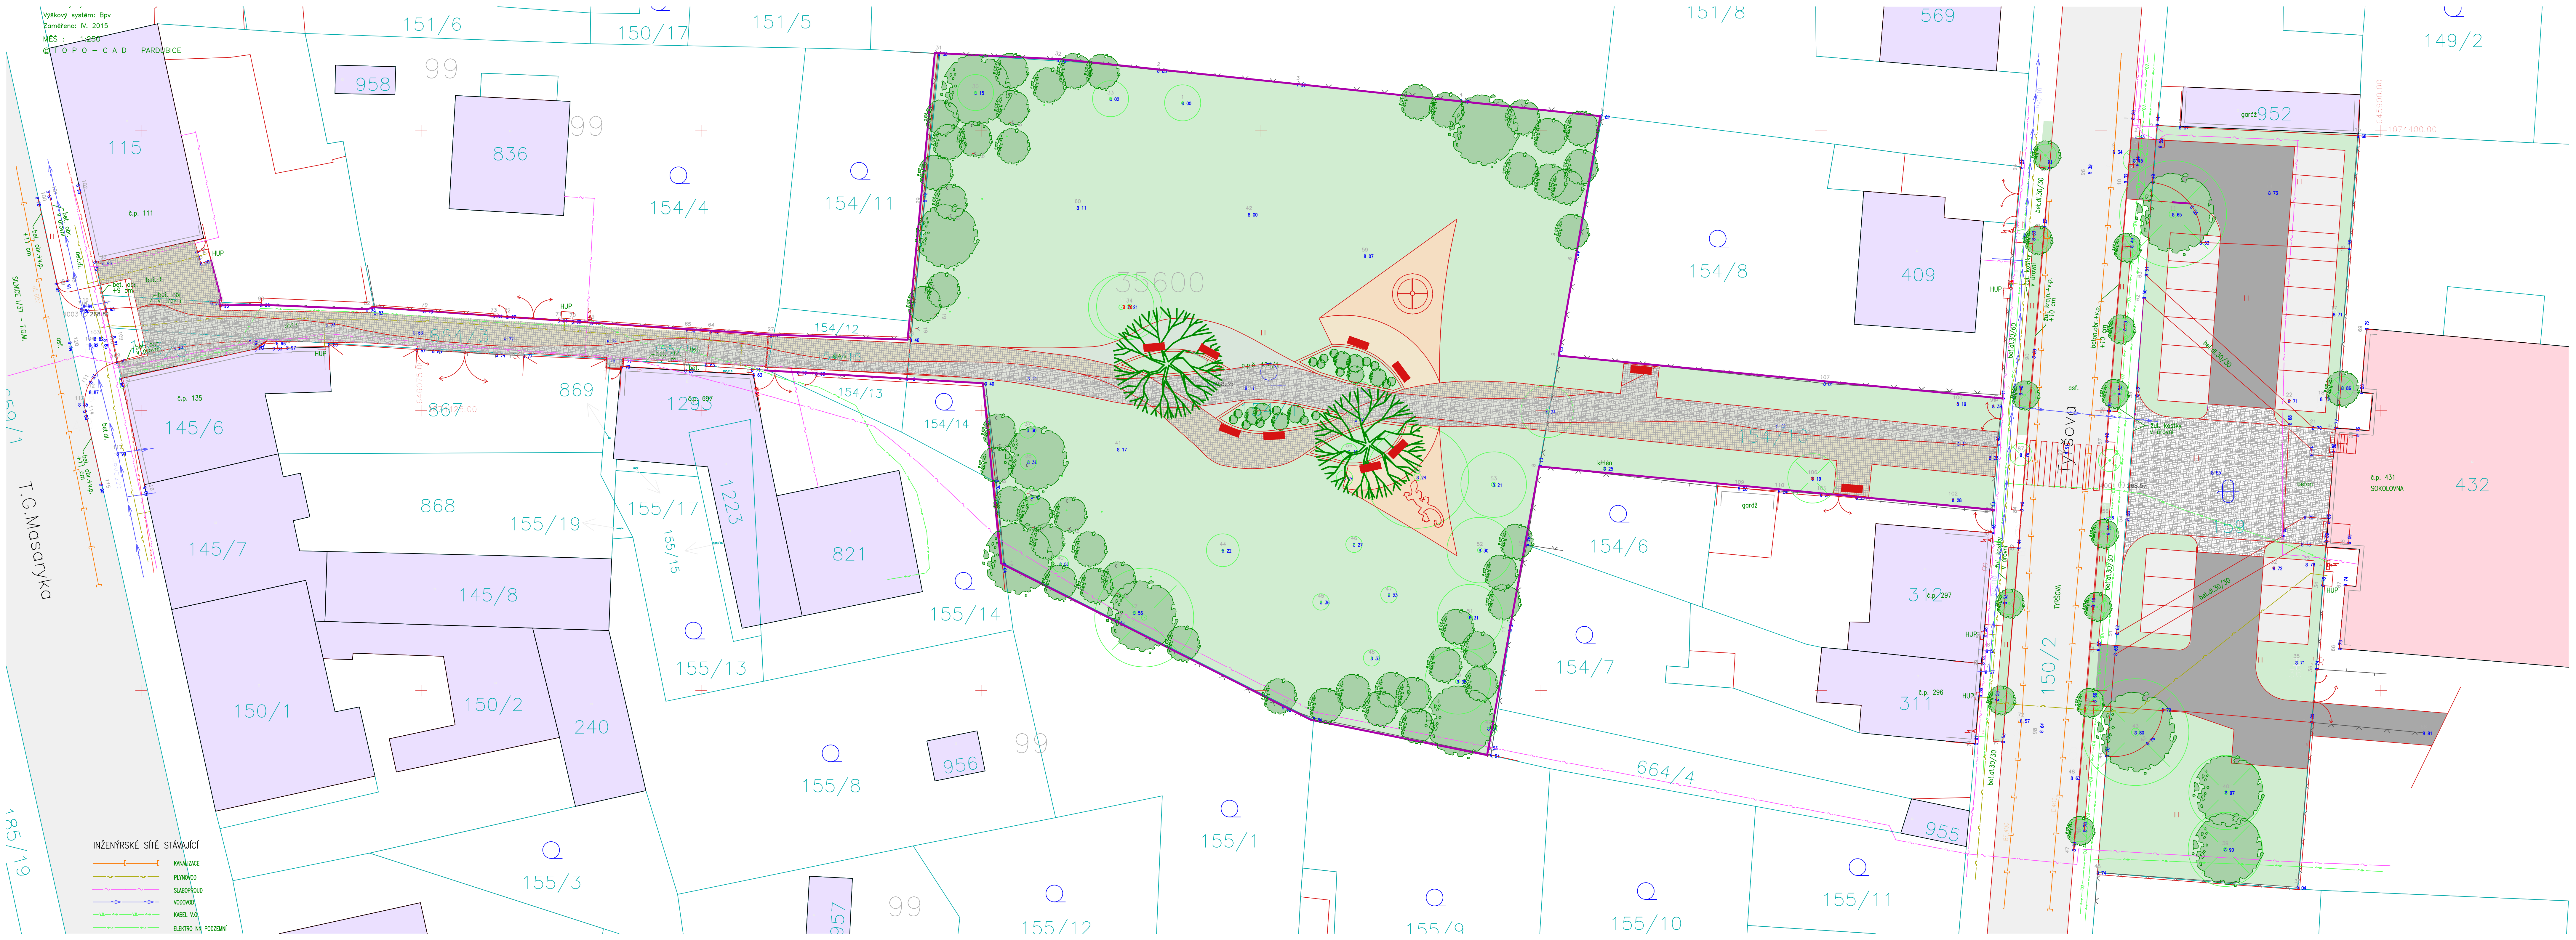
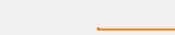
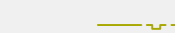

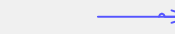
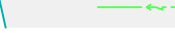


Výškový systém: Bpv
Zaměřeno: IV. 2015
MĚS : 1:250
© T O P O - C A D P A R D U B I C E



INŽENÝRSKÉ SÍTĚ STÁVAJÍCÍ

-  KANALIZACE
-  PLYNOVOD
-  SLABOPROUD
-  VODOVOD
-  KABEL V.O.
-  ELEKTRO MŇ PORUŽENÍ