

ROZSAH ÚPRAV:

KM 0,000 ZAČÁTEK ÚPRAVY

KM 0,000 - 0,071 ŠÍŘKA KOMUNIKACE 2,25 M, VYKLENUTÁ OBOUSTRANNÝ PŘÍČNÝ SKLON 3%

PODÉLNÉ POVRCHOVÉ ODVODNĚNÍ

KM 0,000 ODSTRANĚNÍ ODVODŇOVACÍHO ŽLABU, ZŘÍZENÍ KAMENNÉ SVODNICE

KM 0,005 PŘÍČNÝ PAS

KM 0,010 PŘÍČNÝ PAS

KM 0,015 PŘÍČNÝ PAS

KM 0,020 PŘÍČNÝ PAS

KM 0,031 KAMENNÁ SVODNICE

KM 0,072 KAMENNÁ SVODNICE

KM 0,071 - 0,223 ŠÍŘKA KOMUNIKACE 2,00 M, JEDNOSTRANNÝ SKLON 3 %

KM 0,085 PŘÍČNÝ PAS

KM 0,100 KAMENNÁ SVODNICE

KM 0,120 KAMENNÁ SVODNICE

KM 0,143 PŘÍČNÝ PAS

KM 0,170 KAMENNÁ SVODNICE


KM 0,190 PŘÍČNÝ PAS

KM 0,203 KAMENNÁ SVODNICE


KM 0,213 PŘÍČNÝ PAS

KM 0,223 - 227 OPRAVA ASFALTOVÉHO POVRCHU KOMUNIKACE

KM 0,227 KONEC ÚPRAVY

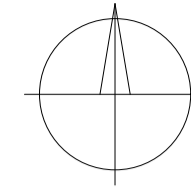

ZÁMECKÝ PARK SLATIŇANY

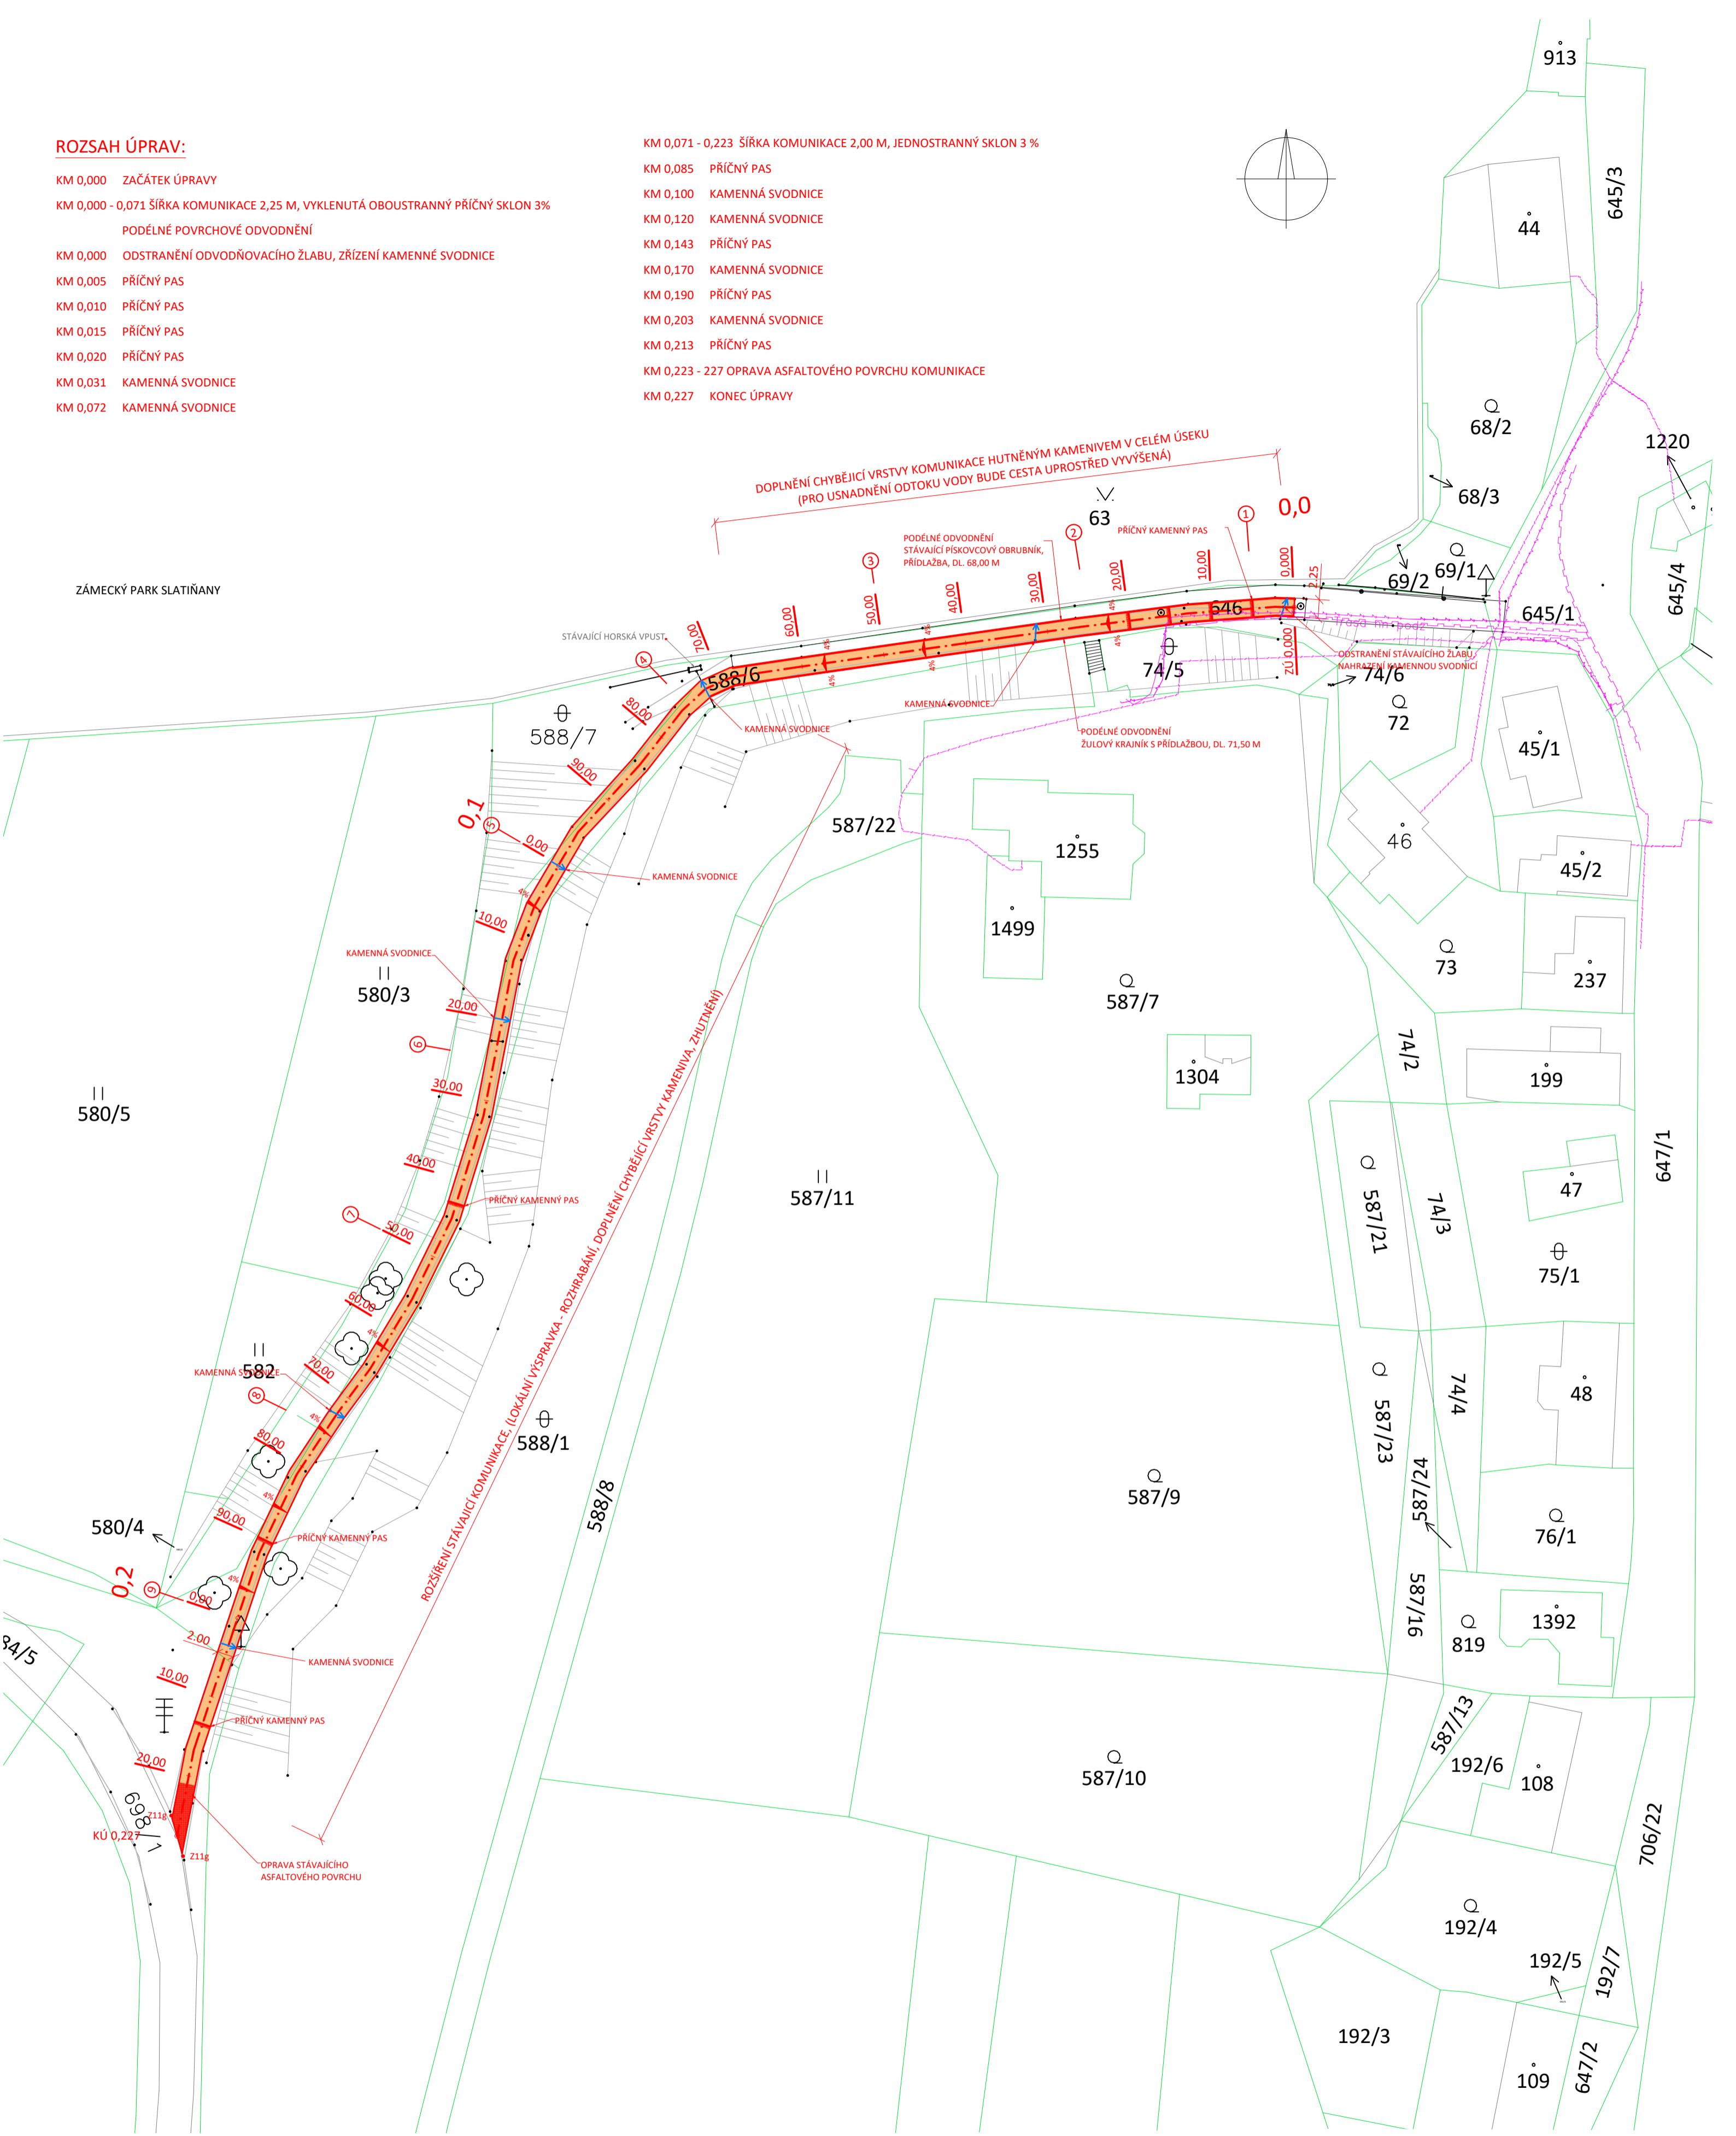

LEGENDA

Nový stav

Hranice pozemů katastru nemovitostí

823/1 Parcelní číslo

LEGENDA SÍTÍ

Česká telekomunikační infrastruktura a.s.

ČEZ Distribuce, a.s.

GasNet, s.r.o.

souřadnicový systém JTSK, výškový systém Bpv

Zodpovědný projektant	Vypracoval	Technická kontrola	KOZPLEX CR
Ing. Kamil Urbánek	Mariana Hulejová, DiS.	Ing. Kamil Urbánek	
Kraj: Pardubický	Obec s rozšířenou působností: Chrudim		Stupeň
Stavebník: Město Slatiňany, T. G. Masaryka 36, 538 21 Slatiňany			DSP
OPRAVA MÍSTNÍ KOMUNIKACE VE "VÝMOLU" VE SLATIŇANECH			Datum
			Říjen 2017
SITUACE STAVBY			Zakázkové číslo
			2017/022
			Formát
			4 A4
			Měřítko:
			1:500
			Příloha:
			D.2