




















# LEGENDA:

-  PODZEMNÍ VEDENÍ NN, ČEZ
  -  PODZEMNÍ VEDENÍ VN, ČEZ
  -  NADZEMNÍ VEDENÍ VN, ČEZ
  -  VĚŘEJNÝ VODOVOD, PVC 90
  -  VĚŘEJNÁ KANALIZACE, PP 400, PP300
  -  VĚŘEJNÝ PLYNOVOD STL
  -  OPTICKÝ NEBO METALICKÝ KABEL, CETIN
  -  DEŠŤOVÁ KANALIZACE DO VSÁKU 2000x1500x1000PVC KG, DN 110, min 1%
- ULOŽENÍ KABELŮ**
-  PODDRUŽNĚ PŘIPOJENÍ CYKY 5x4, VE STAVAJÍCÍM ROZVADEČI V DOMOVĚ DŮCHODCŮ JISTIČ 3x20A VOLNÝ TERÉN
  -  R1 – ROZVADEČ R1 PODDRUŽNÝ

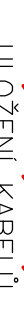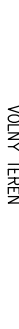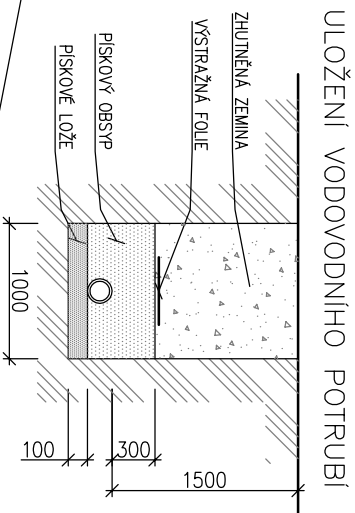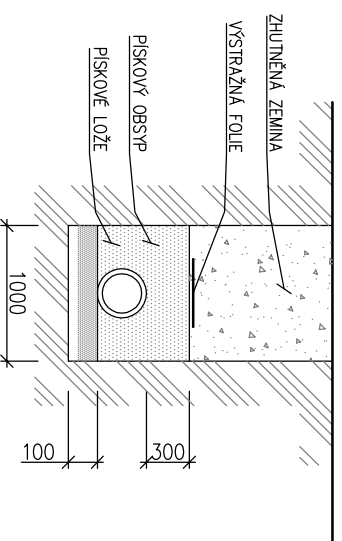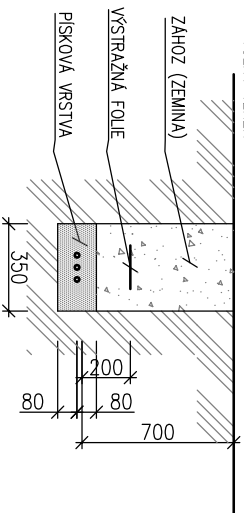

-  PŘÍSTŘEŠEK S DLAŽBOU 44,21 m<sup>2</sup>
  -  ZÁMKOVÁ DLAŽBA 97,58 m<sup>2</sup>
  -  ŘÍČNÍ KAMENIVO 9,00 m<sup>2</sup>
  -  NOVÉ OPLOCENÍ VÝŠKÝ 1,6m – z bednicích tvarovek
  -  HRANICE PŘEDMĚTNÝCH POZEMKŮ
- CELKOVÁ ZASTAVĚNÁ PLOCHA POZEMKU = 150,79m<sup>2</sup> = 24,76%
- CELKOVÁ PLOCHA POZEMKU – 609m<sup>2</sup>

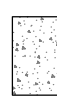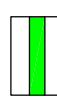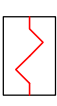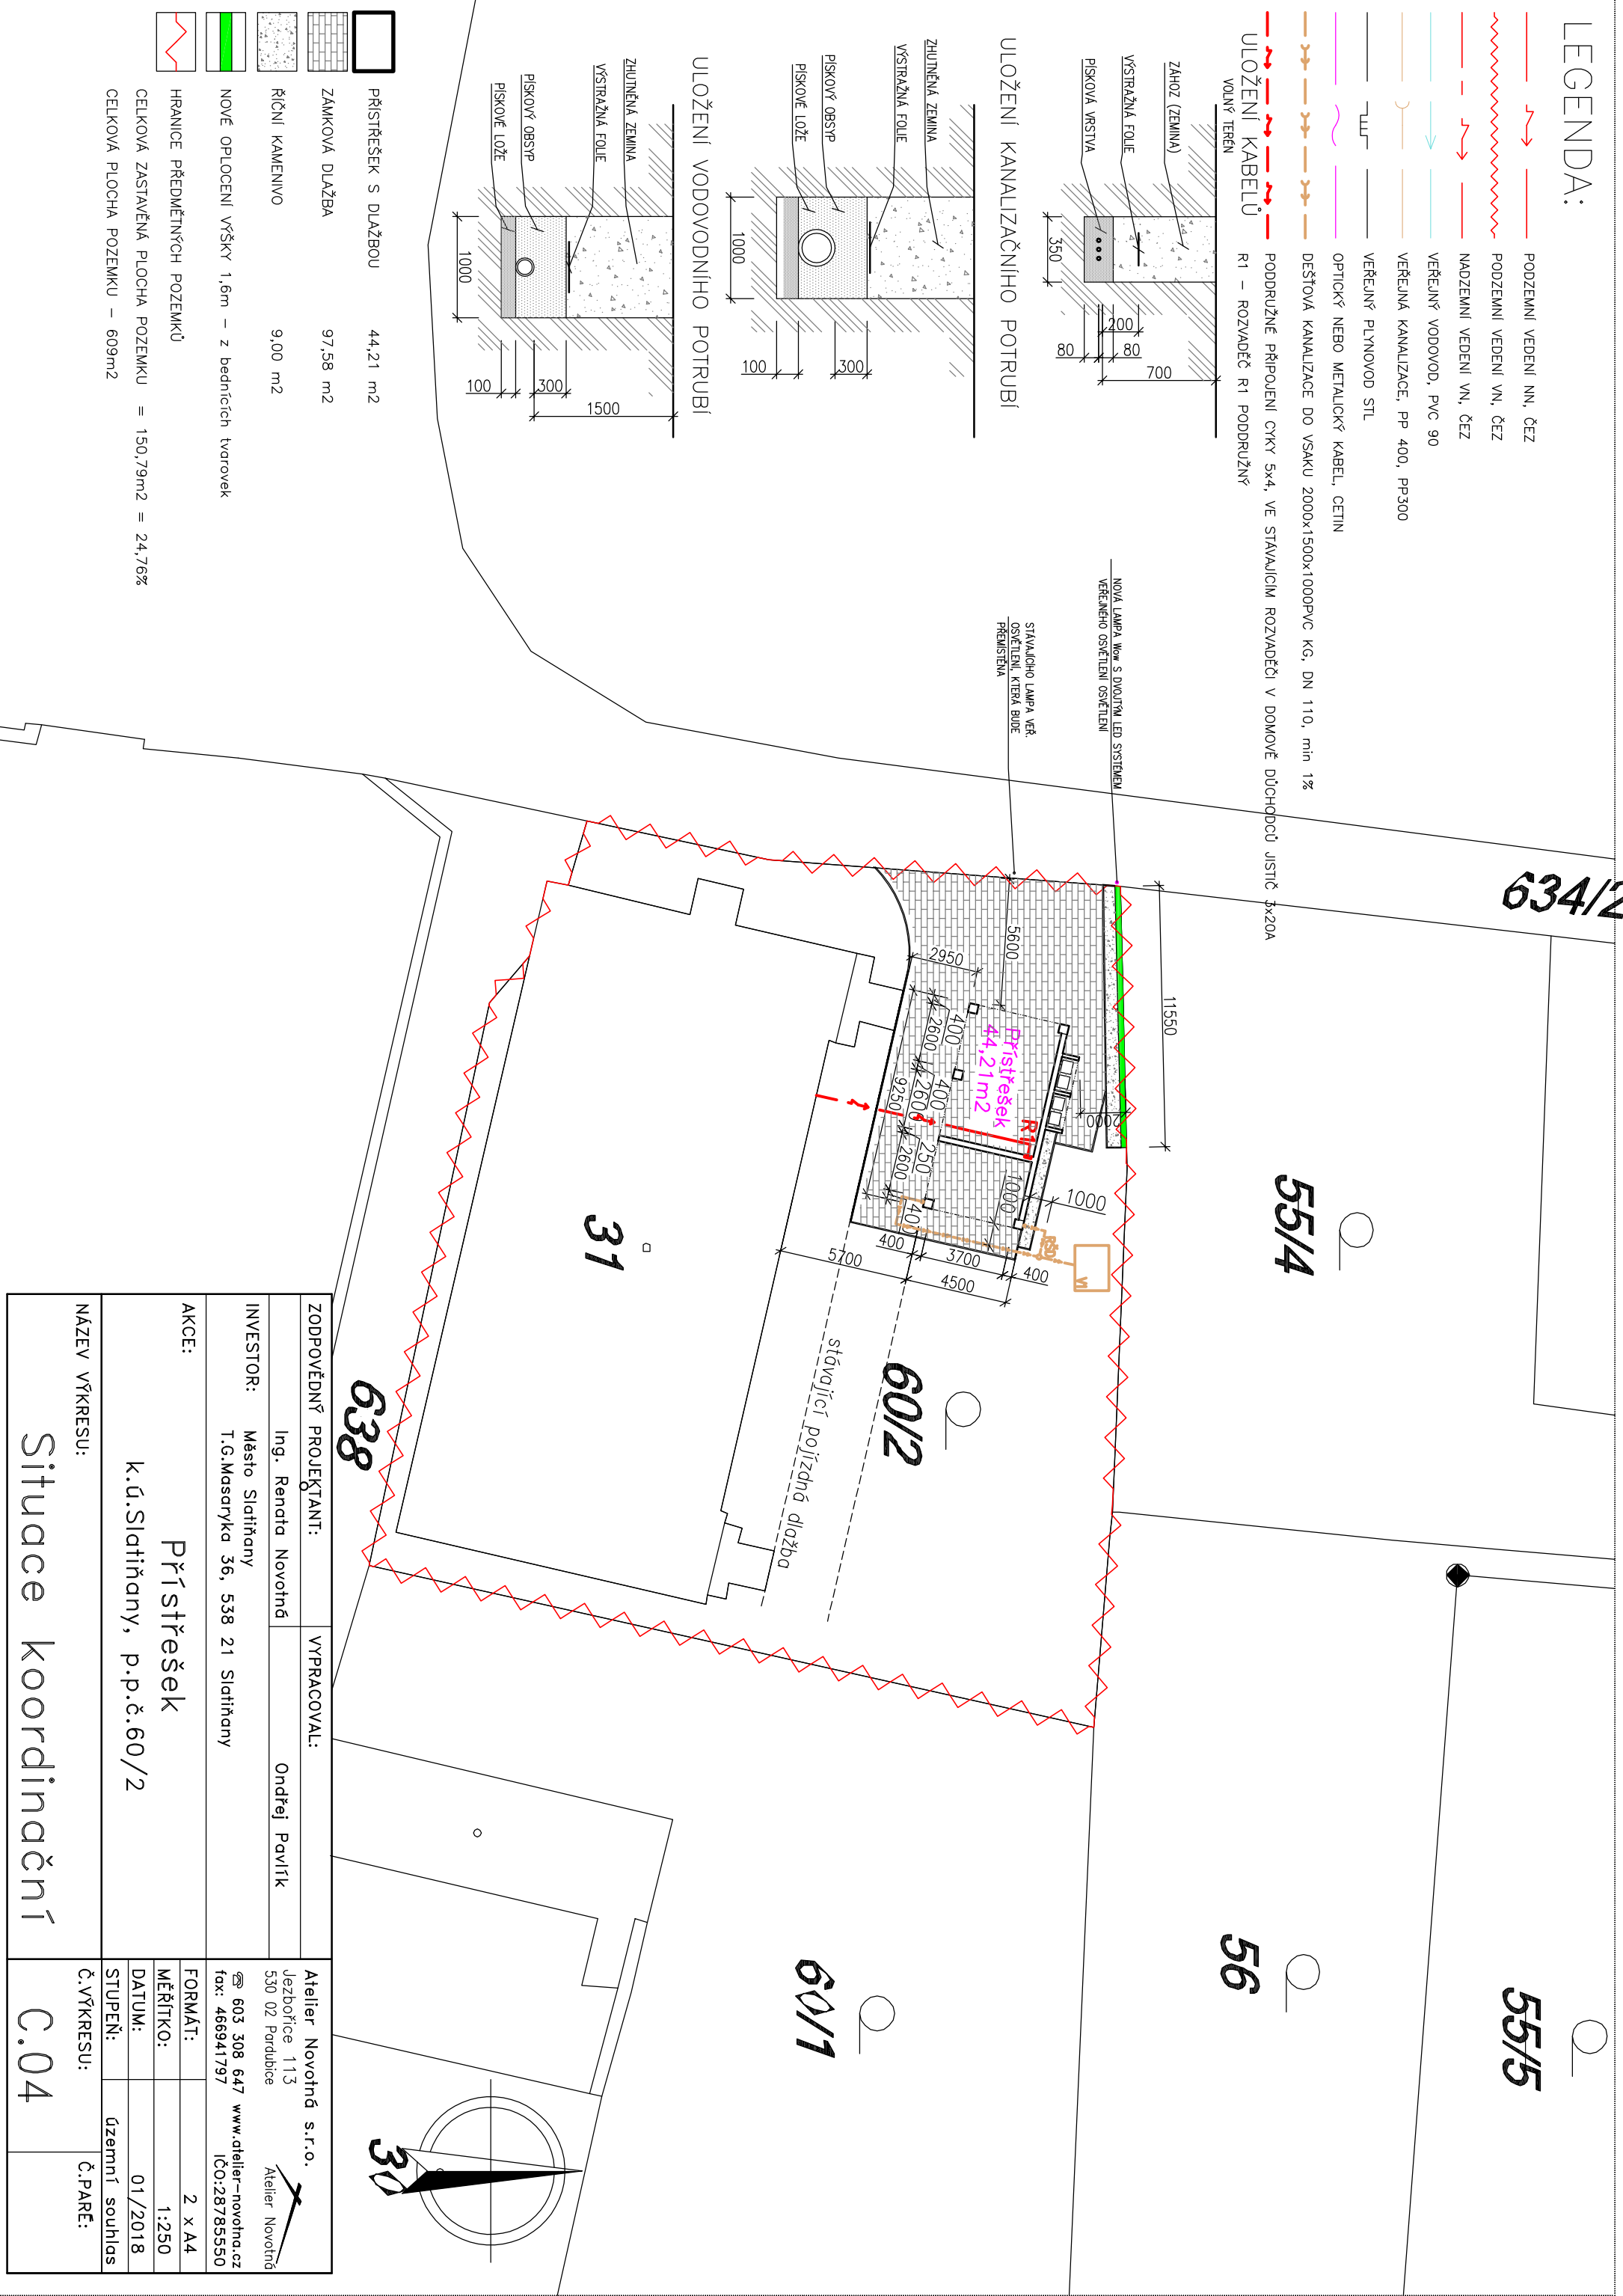

ZODPOVĚDNÝ PROJEKTANT:		VYPRACOVAL:	
Ing. Renata Novotná		Ondřej Pavlík	
INVESTOR:		Město Slatiňany	
T.G.Masaryka 36, 538 21 Slatiňany		k.ú.Slatiňany, p.p.č.60/2	
AKCE:		Přístřešek	
NÁZEV VÝKRESU:		Sitace koordináční	
Atelier Novotná s.r.o.		Atelier Novotná	
Jezbořice 113		530 02 Pardubice	
☎ 603 308 647		www.atelier-novotna.cz	
fax: 466941797		IČO:28785550	
FORMÁT:		2 x A4	
MĚŘÍTKO:		1:250	
DATUM:		01/2018	
STUPĚŇ:		územní souhlas	
Č.VÝKRESU:		Č.PARĚ:	
C.04			